


EXPOSIÇÃO ITINERANTE CONCURSOS DE ARQUITETURA

**PROCESSO DE SELEÇÃO
DE PROPOSTAS: CURADORIA,
SUPORTES E CATÁLOGO**

Anexo 4 - Painéis dos trabalhos
premiados do concurso para a
requalificação do centro histórico
de Ponta Delgada

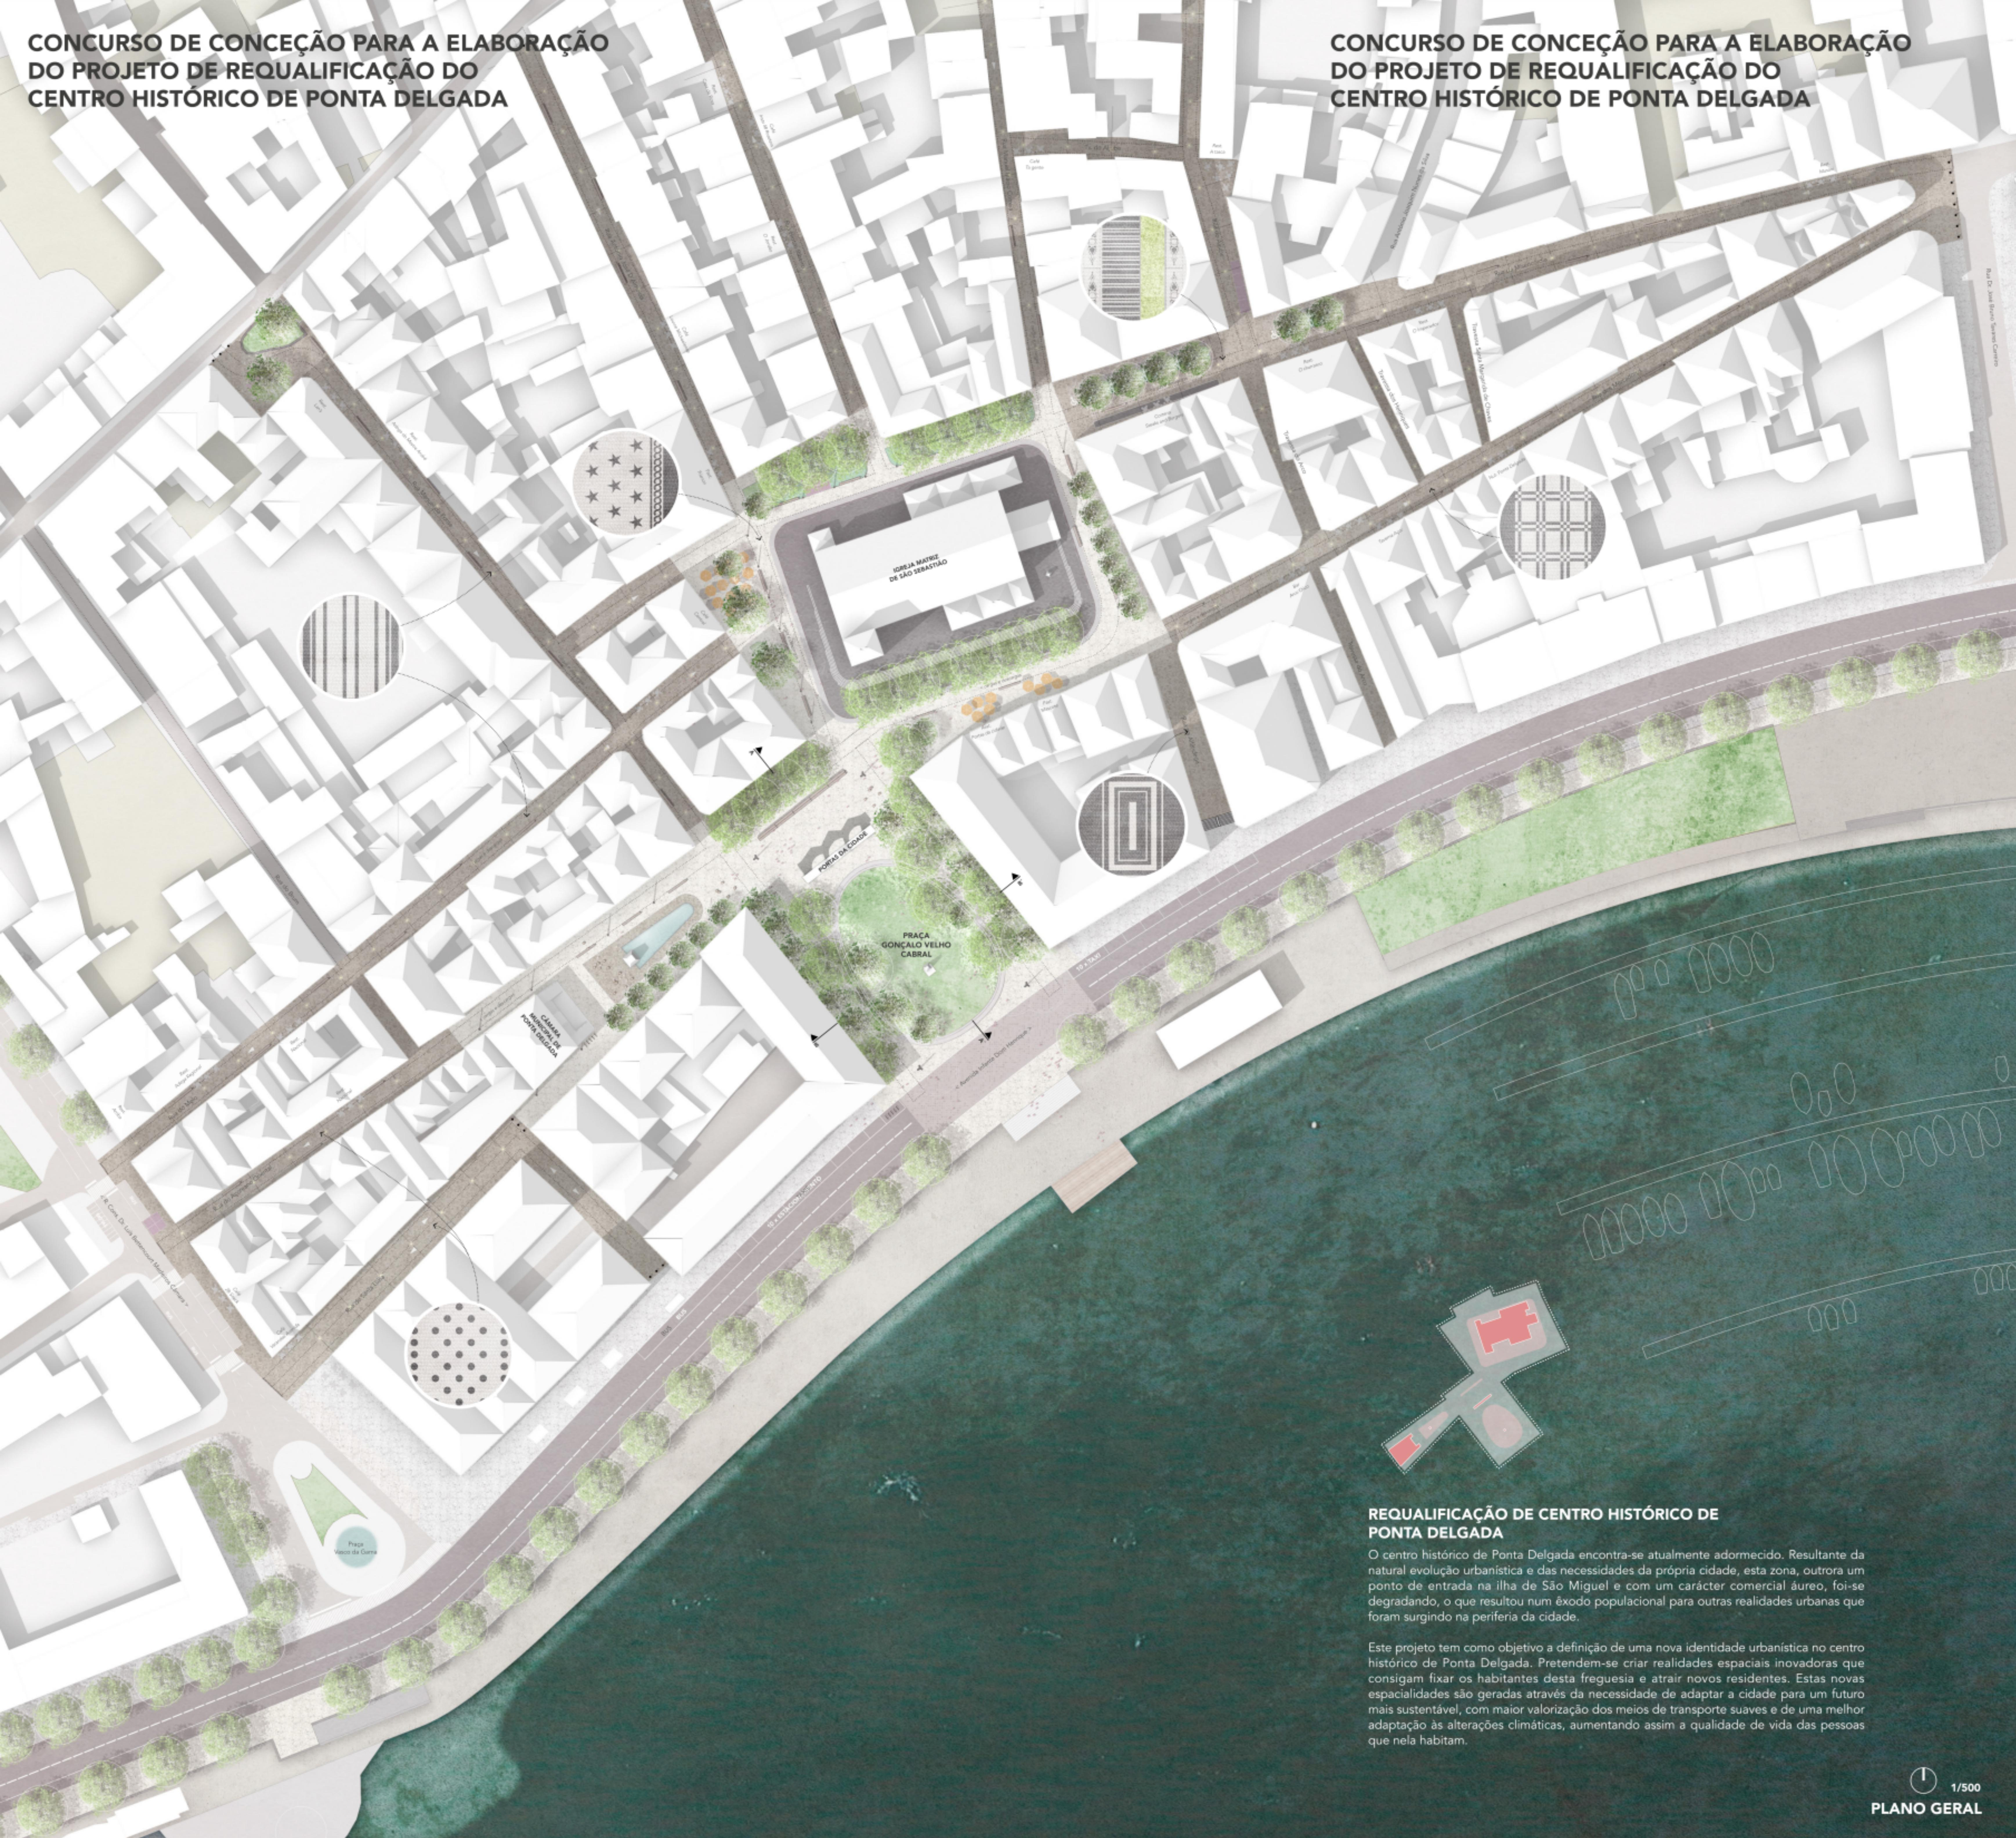

Entre-Linhas

Requalificação do Centro Histórico de Ponta Delgada

São Miguel - Açores - Portugal

Setembro 2022 - Concurso

É através da configuração do espaço e consequente percepção das necessidades e valências do mesmo, que se assume o tecido urbano enquanto responsável por uma memória de grupo, fundamental no reconhecimento e valorização da **identidade** de um local.

Assim, sendo as transformações que surgem nas cidades representativas da adaptação e apropriação do peão sobre o solo urbano, a proposta manifesta-se num ambiente globalmente mais qualificado, tanto a nível do solo, como na melhoria da vida de quem o habita.

A preservação da herança arquitectónica e as novas necessidades actuais, associadas à interacção cuidada dos usos que definem o centro histórico, conduziram a proposta numa linguagem de **continuidade** entre as pré-existências e o uso/função do espaço público.

1 - Vista Sul - Praça Gonçalo Velho Cabral



2 - Vista Nascente - Praça do Município




3 - Vista Poente - Rua da Misericórdia




4 - Vista Sudeste - Largo Vasco Bensaude




5 - Vista Sul - Largo da Matriz

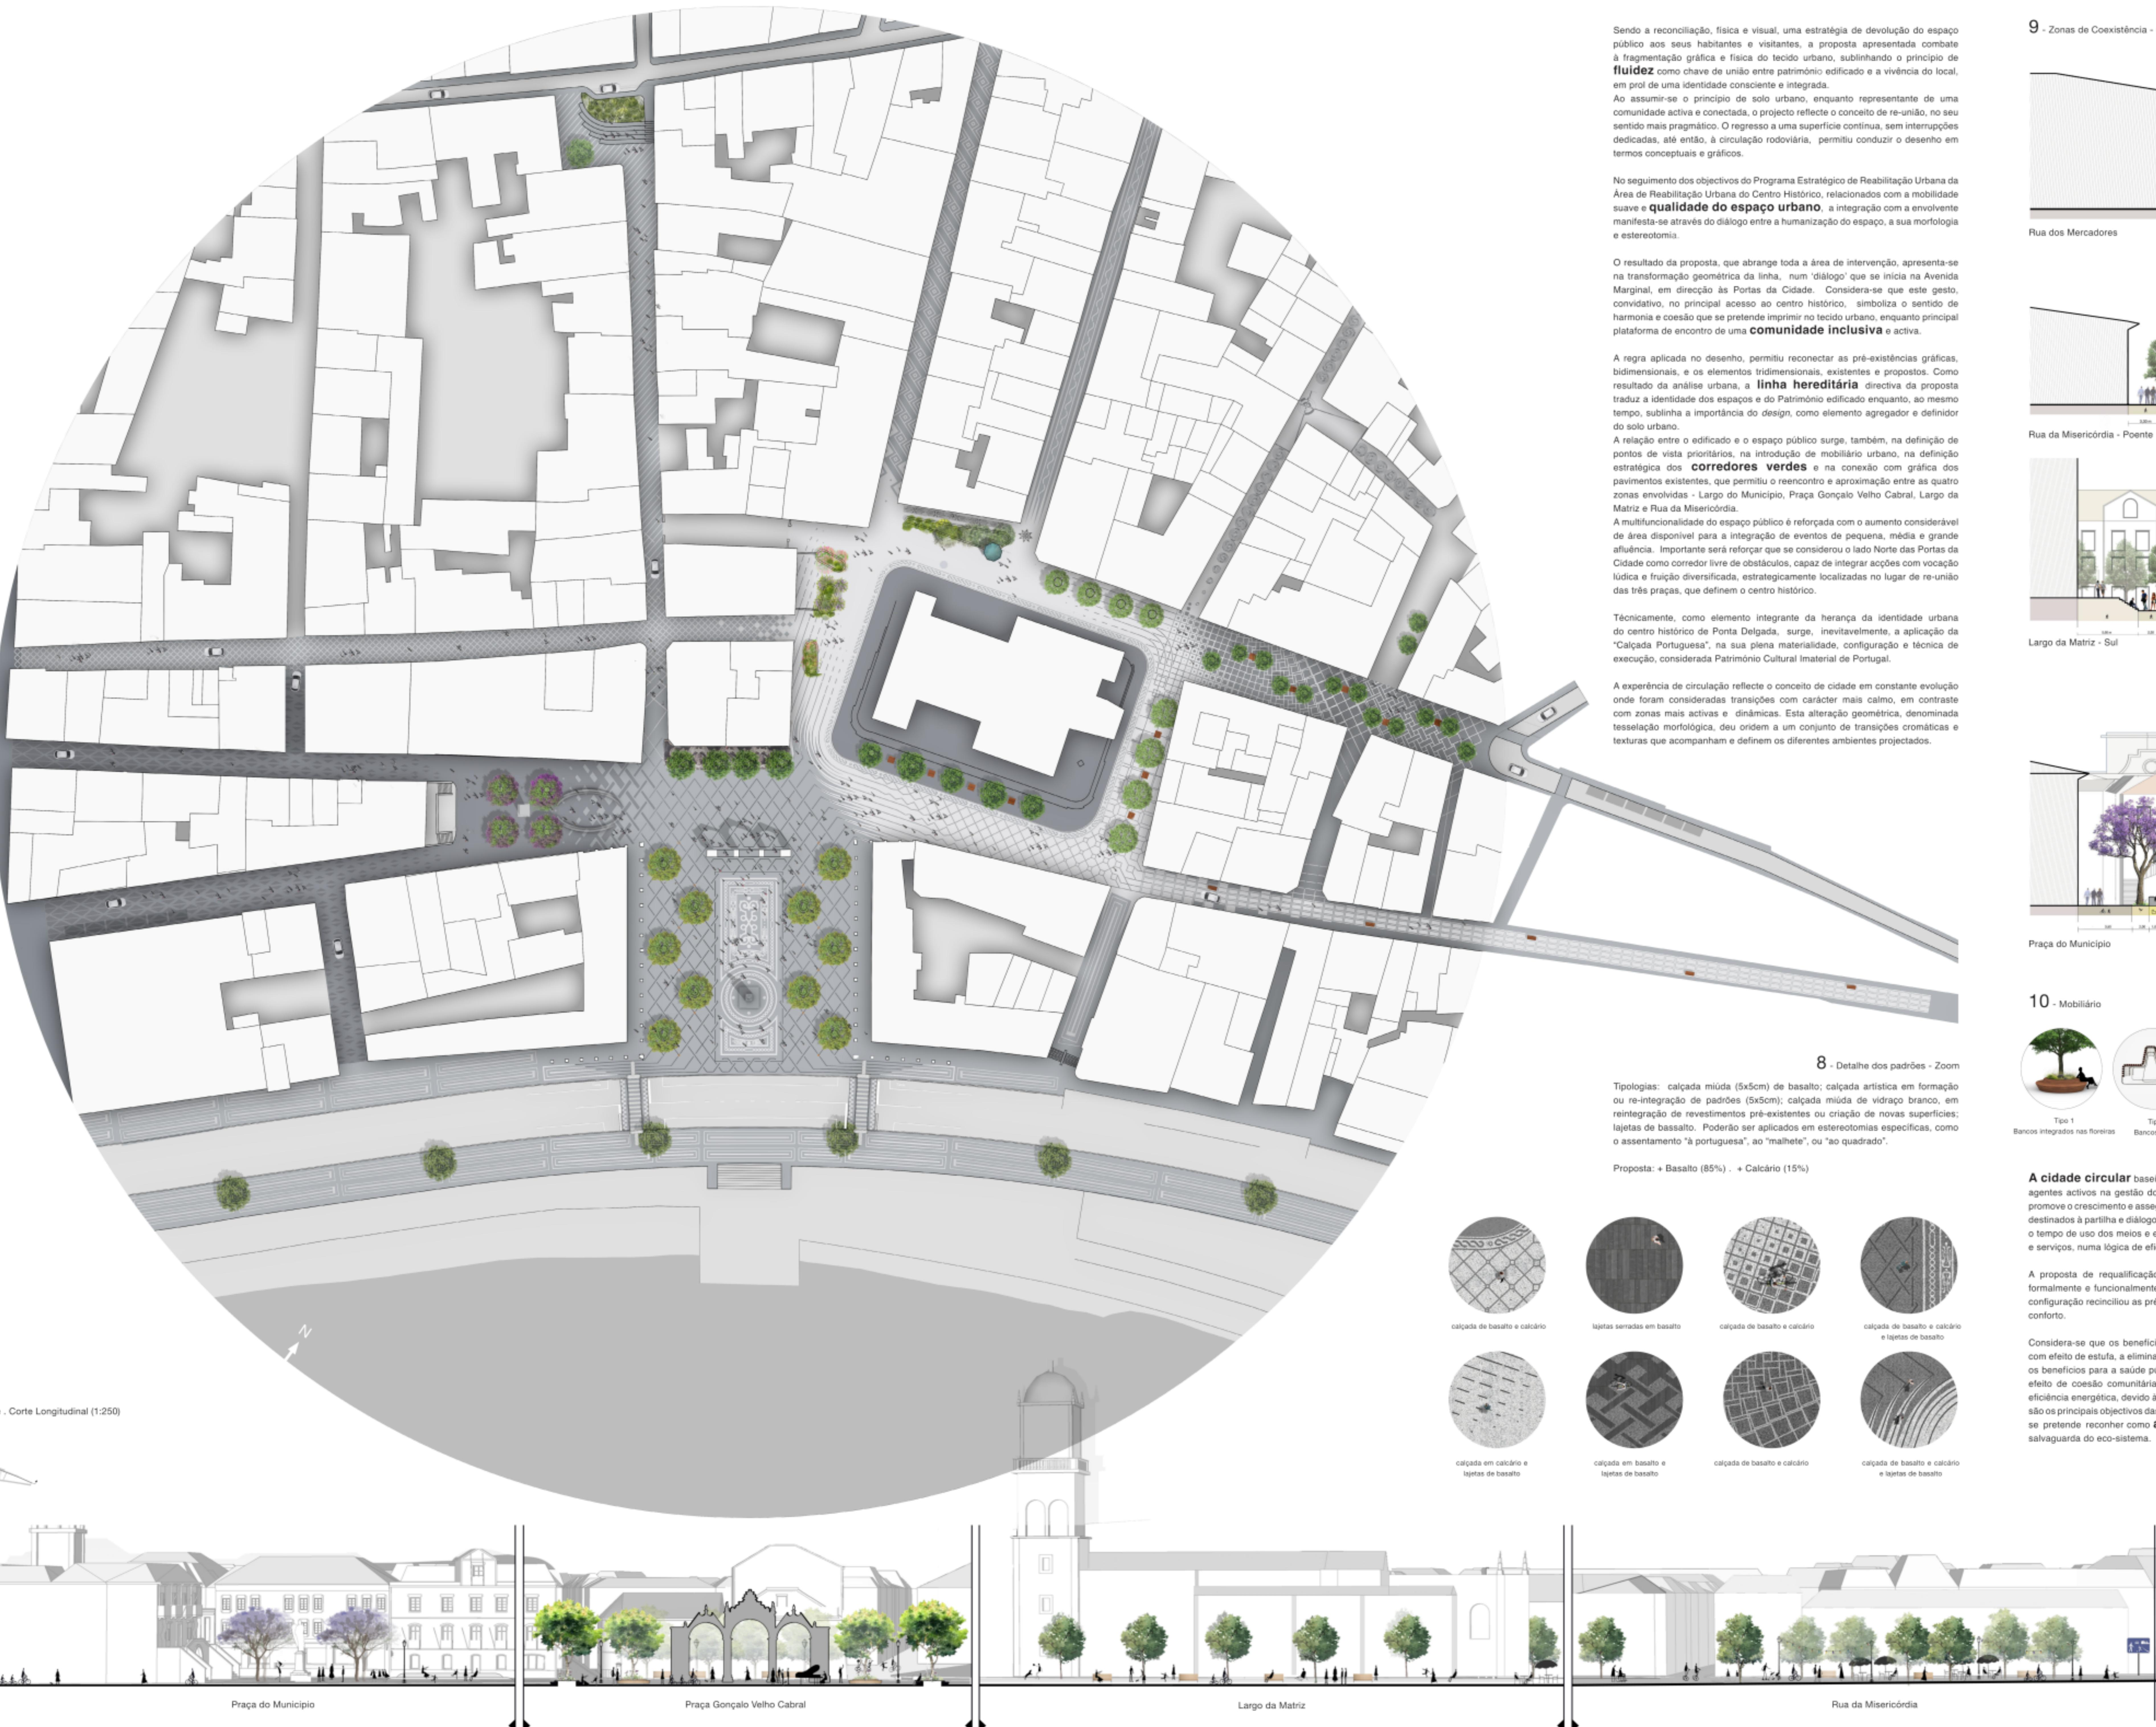

9 - Zonas de Coexistência - Cortes Técnicos

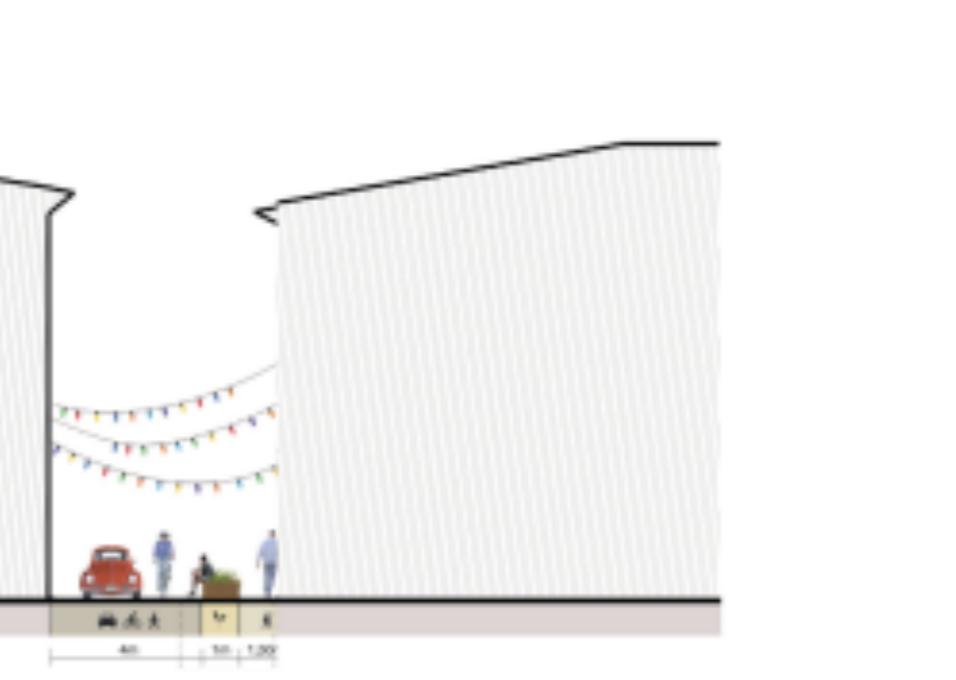

Rua dos Mercadores

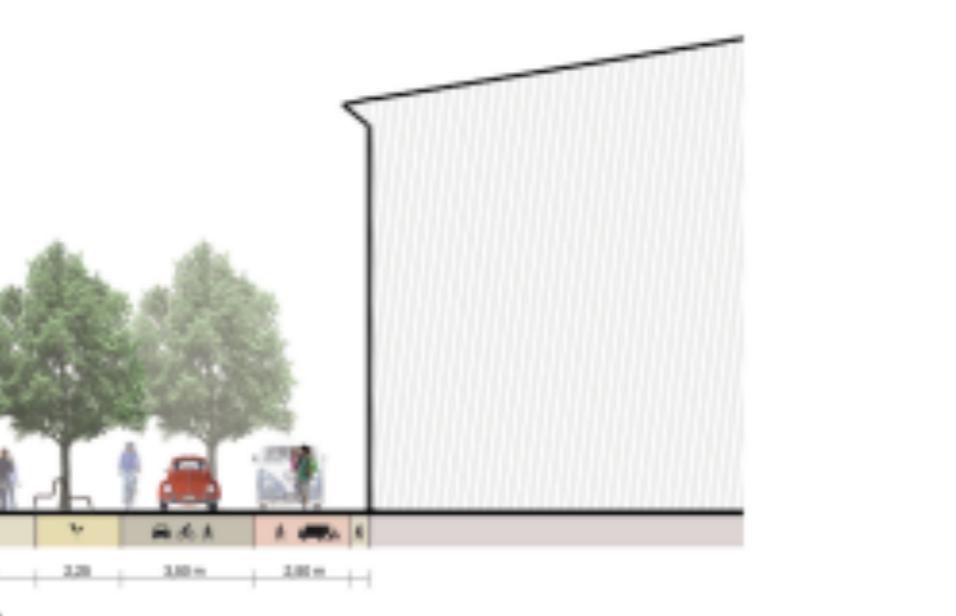

Rua da Misericórdia - Poente




Largo da Matriz - Sul




Praça do Município




10 - Mobiliário

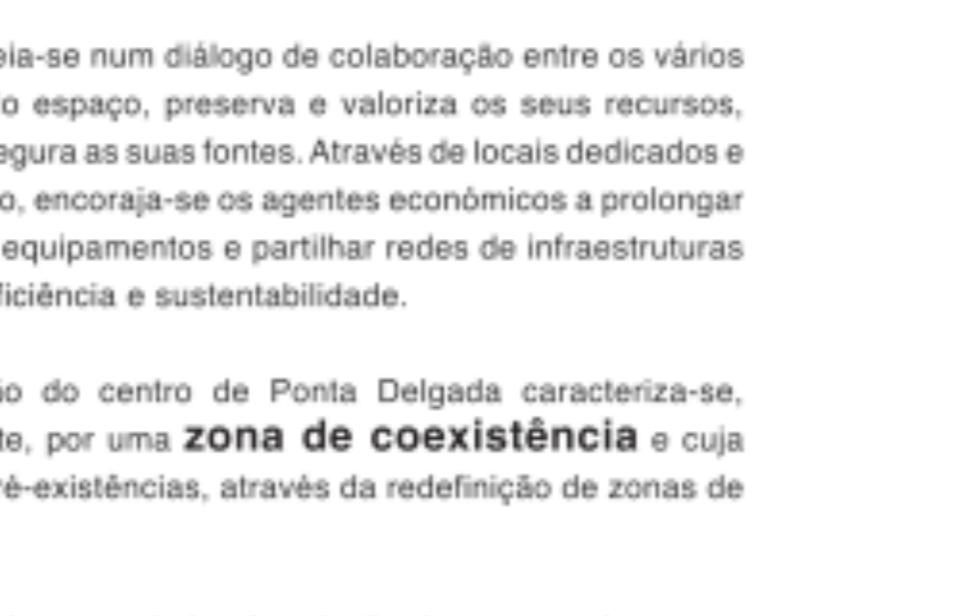

Cidade Circular

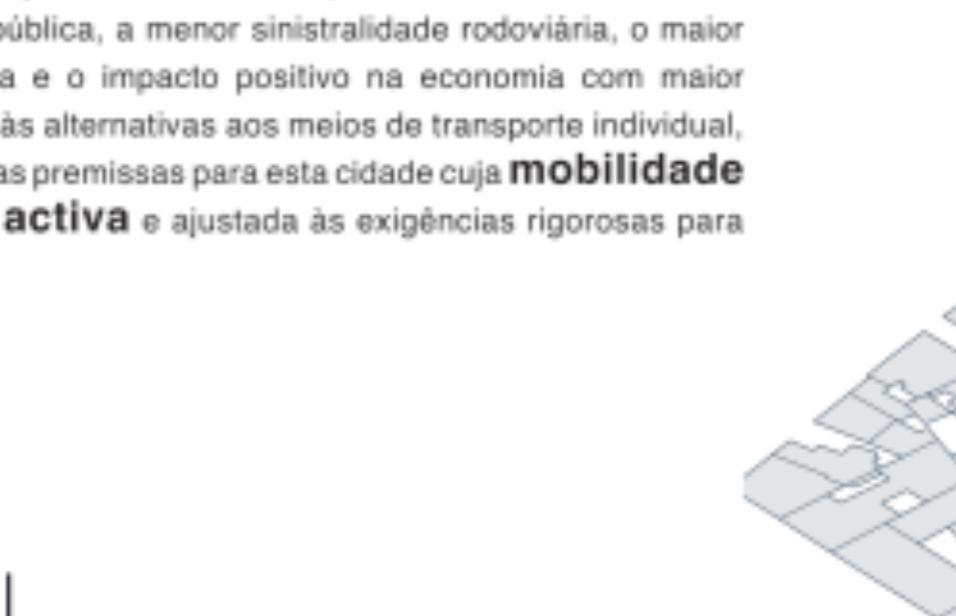

Proposta:

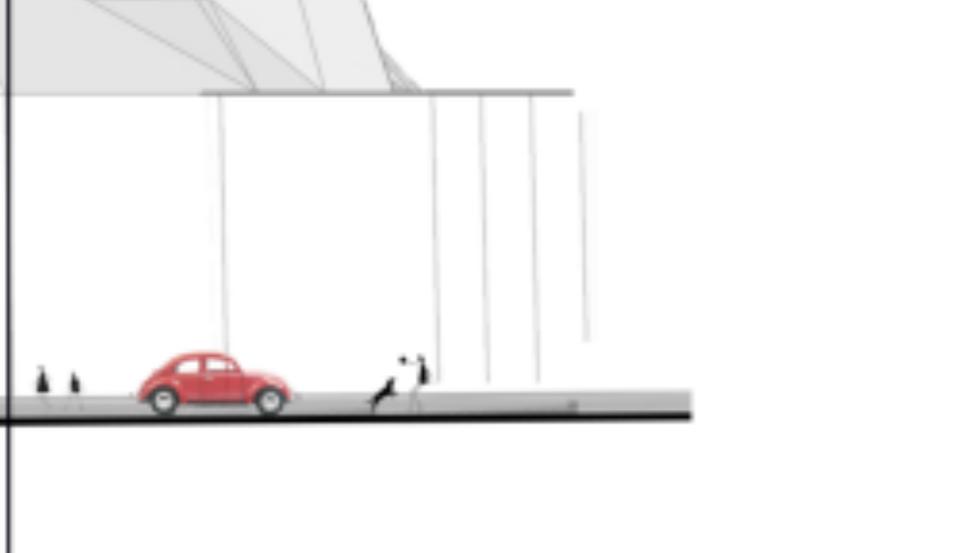

PLANTA BASE



ESPAÇOS VERDES

- Bubal frutescens laranja
- Rosemota officinalis (rosmarinus)
- Stephanotis
- Tilo corola
- Magnolia grandiflora
- Jacaranda ovatifolia
- Tiquina tiqui
- Castanheira da India
- Lagerstroemia indica

TECNOLOGIA

- Cloche de água
- Utilização eficiente da água
- Cloche de energia
- Utilização eficiente da energia
- Campamento de automóveis eléctricos
- Recolha de resíduos

OCUPAÇÃO

- Pequena afunilaria
- Média afunilaria
- Grande afunilaria

CIRCULAÇÃO




- Condicionada - Zona A
- Restrito - Zona B
- Intuito - Zona C

FUNCIONALIDADE

- Zona de coexistência
- Zona reservada aos peões
- Carga e descarga
- Estantamento temporário
- Estantamento acessibilidade reduzida
- Automóvel
- Estantamento individual de bicicletas
- Estantamento colectivo de bicicletas
- Bancos temporários
- Taxi

PLANTA BASE

- Límite de intervenção

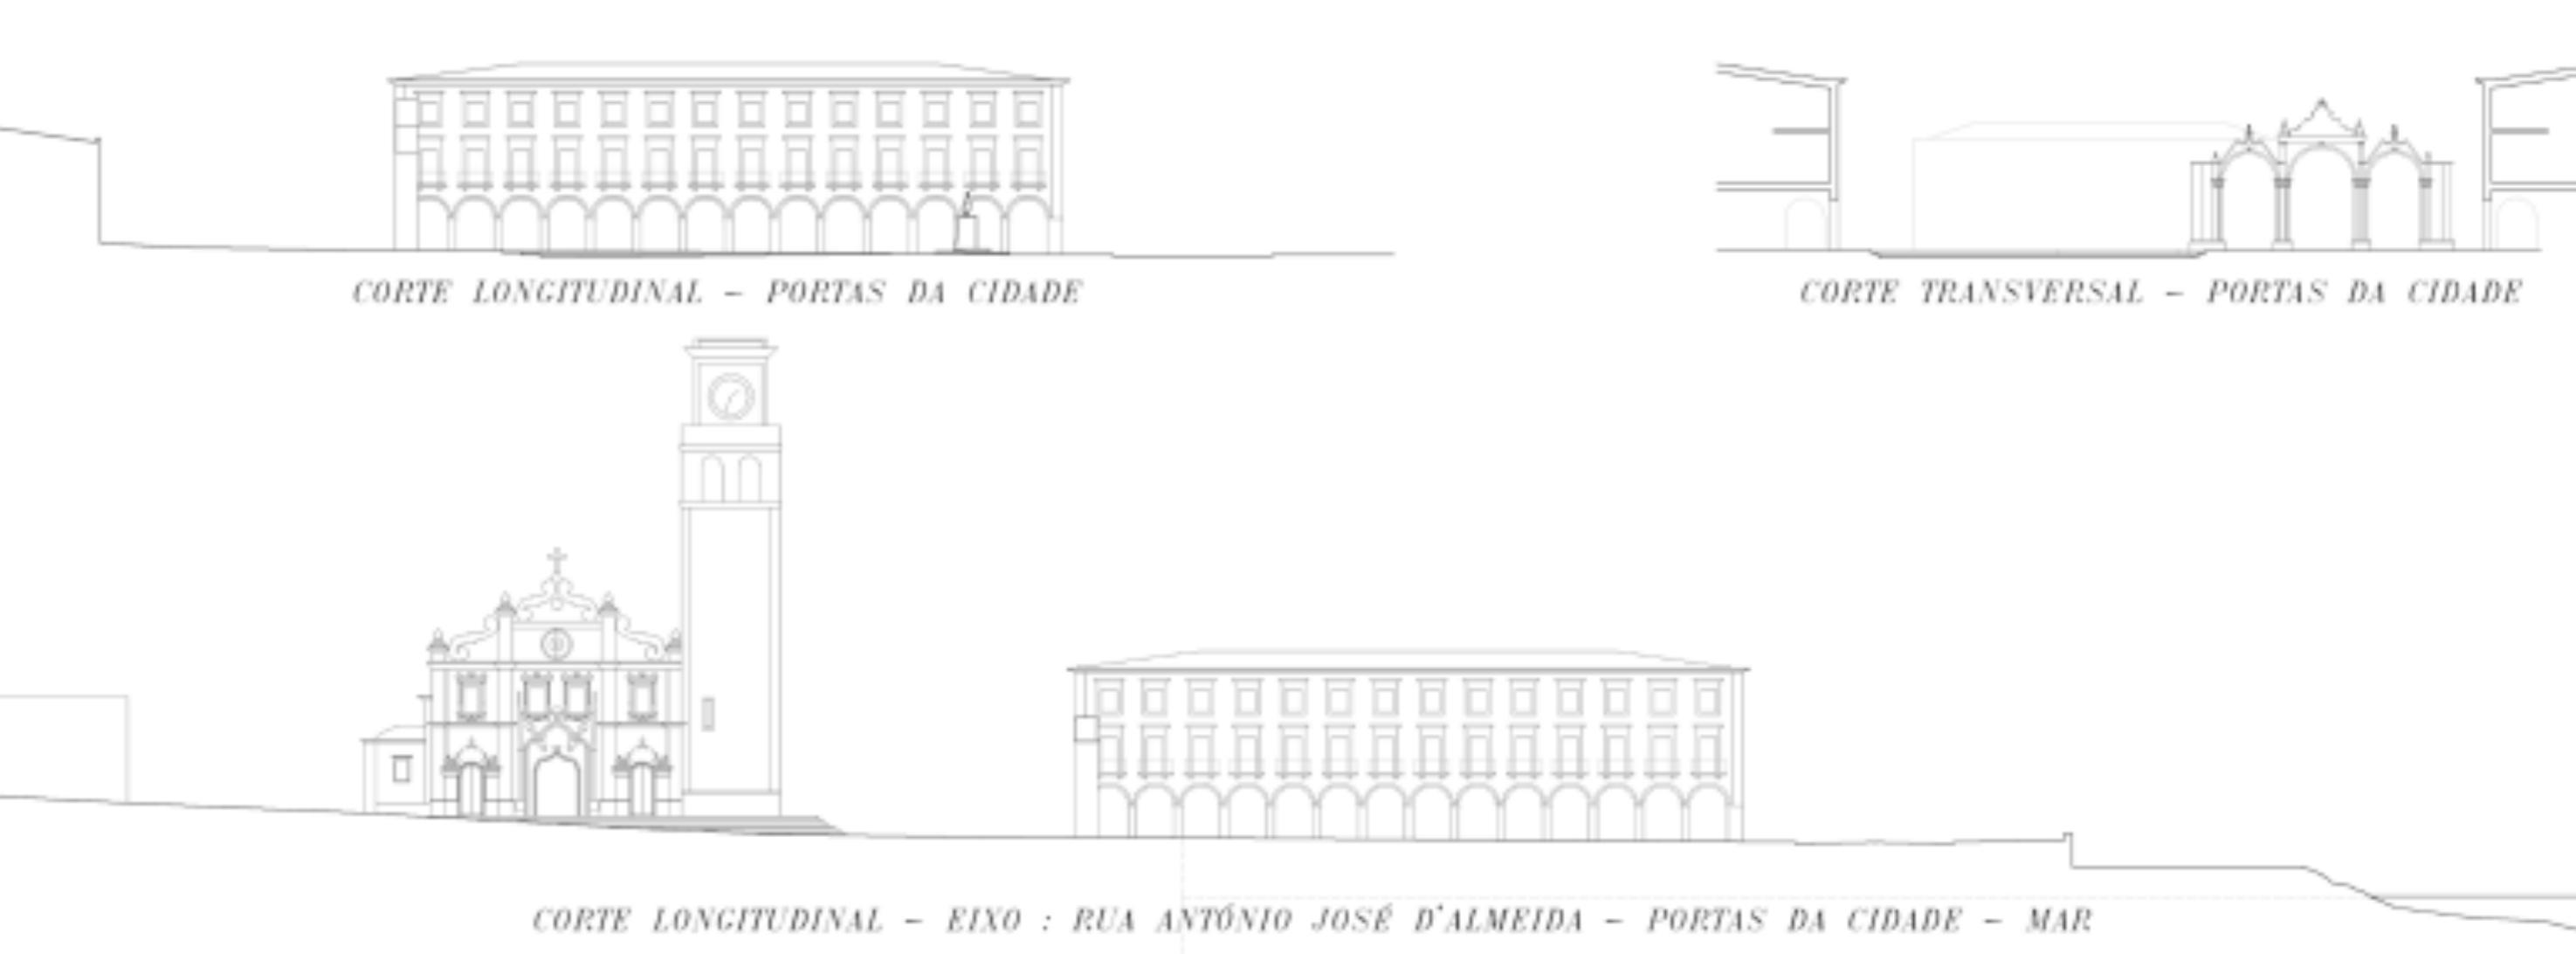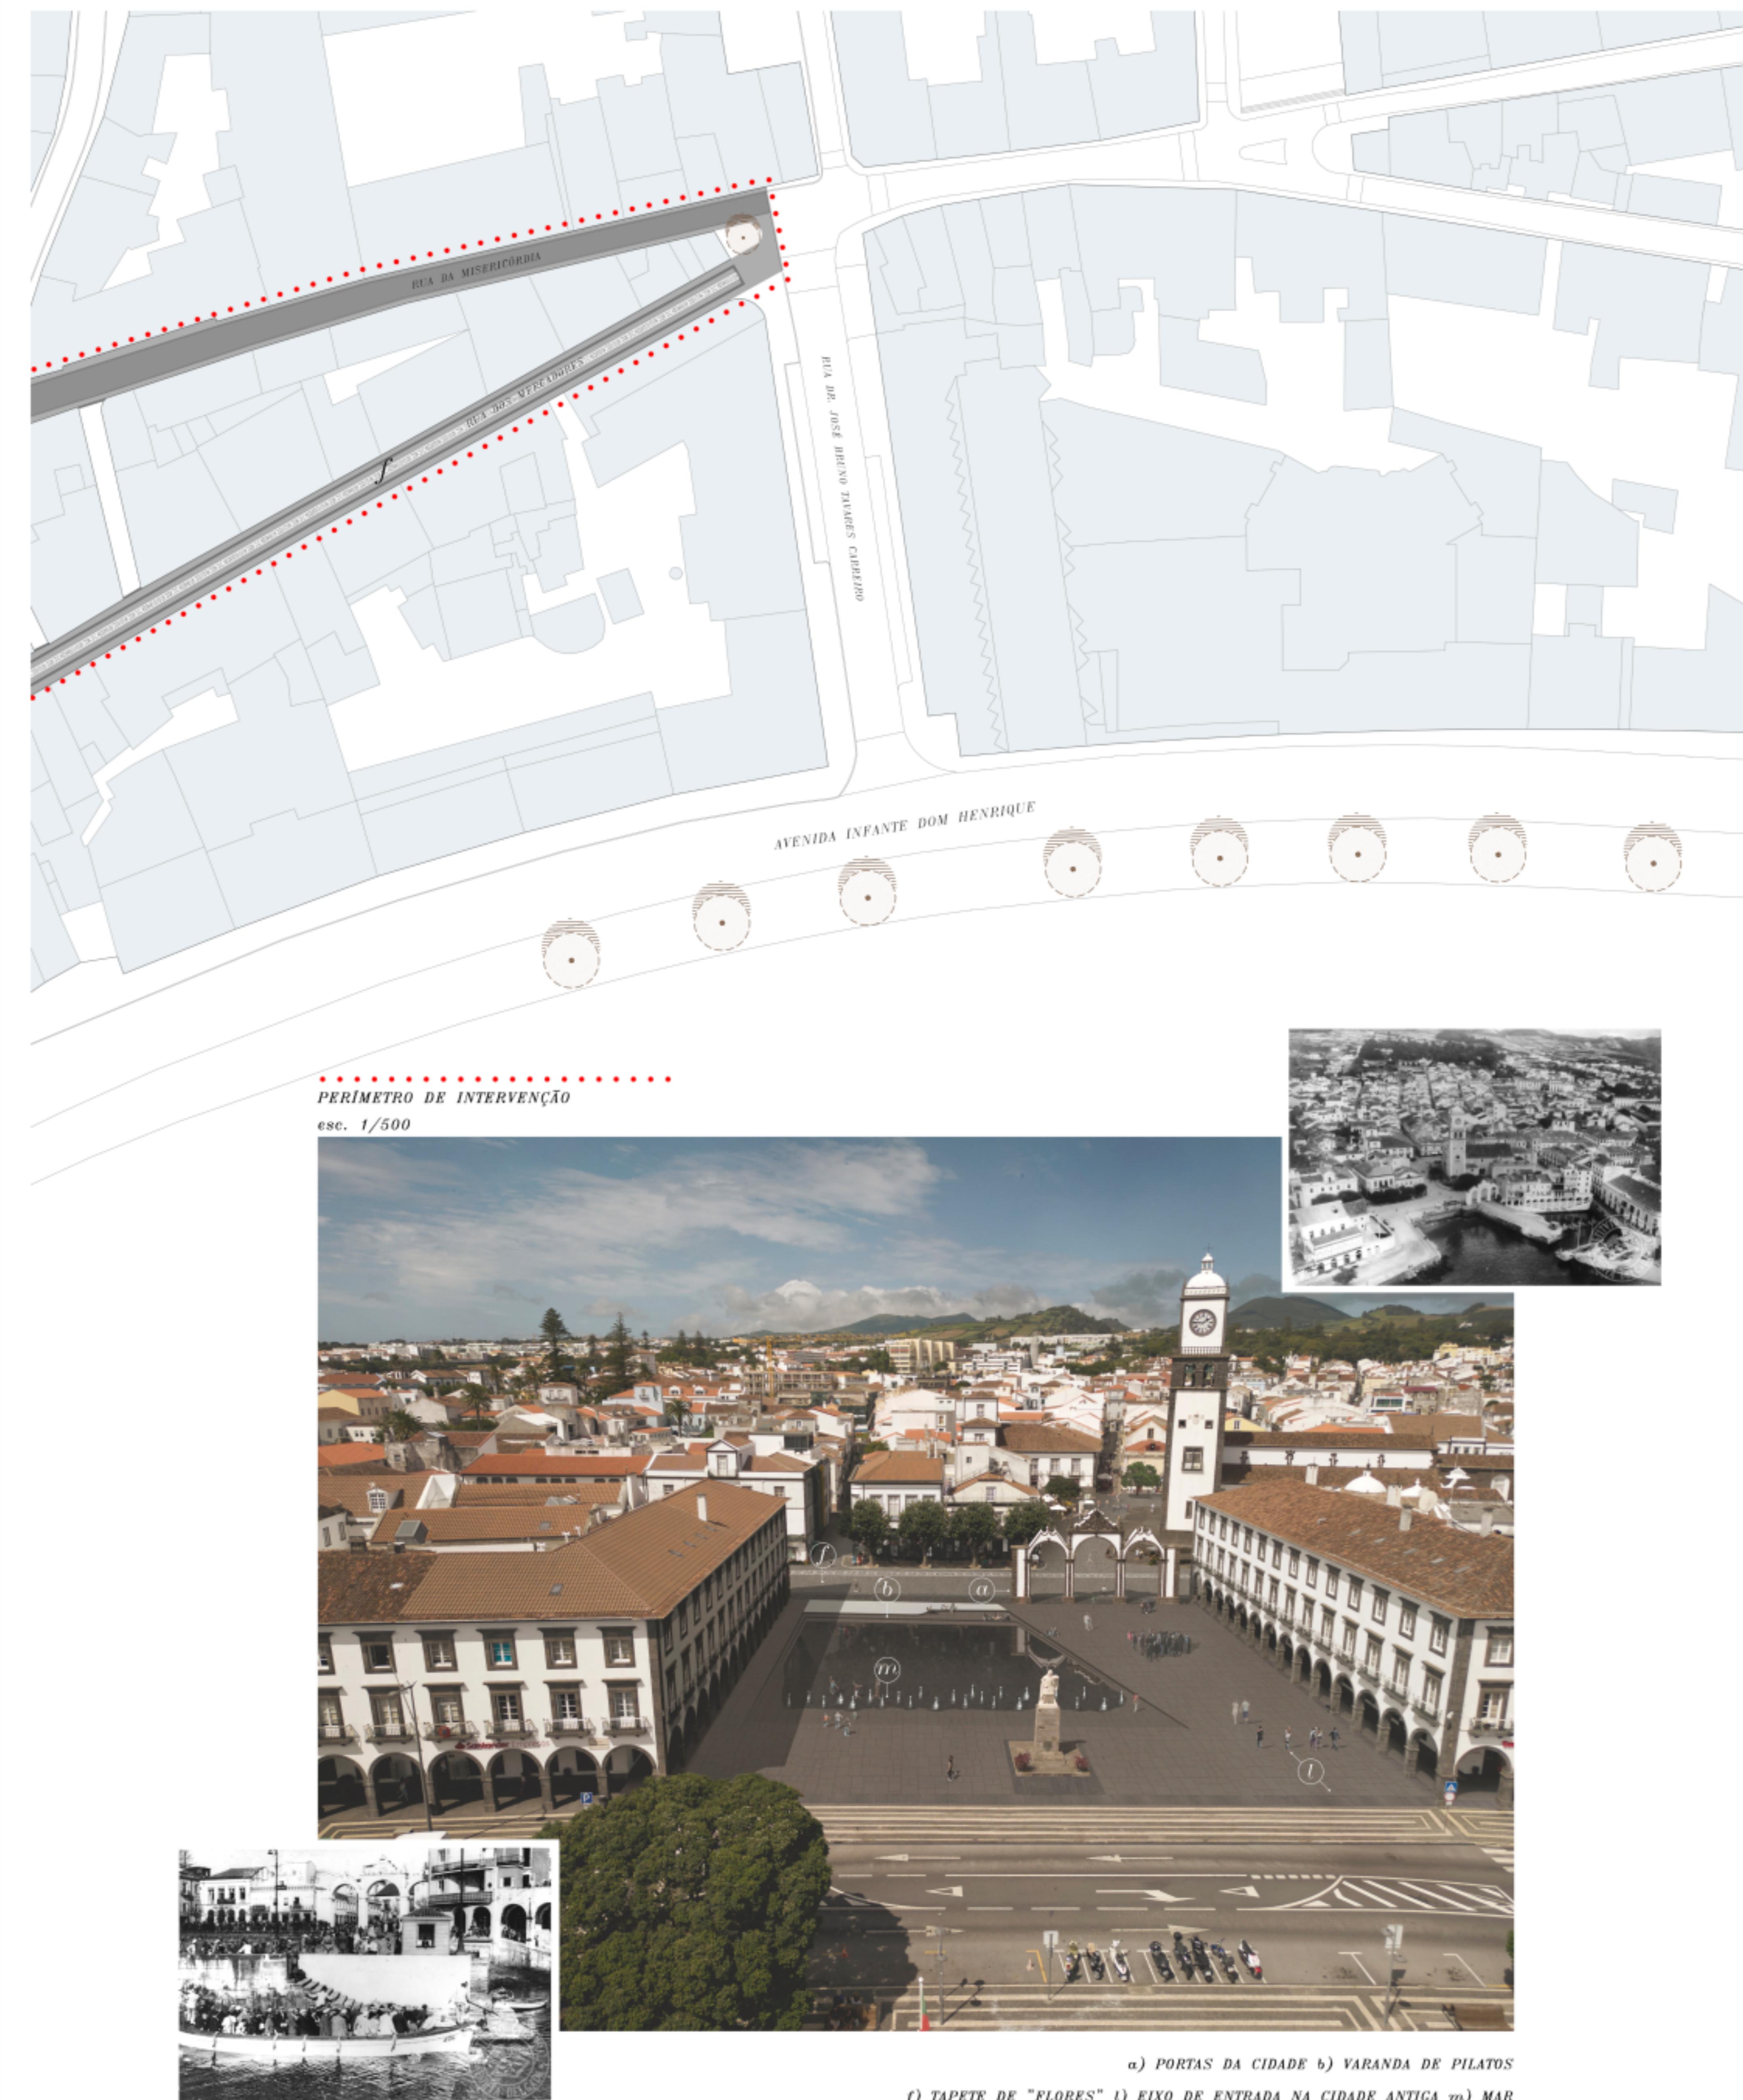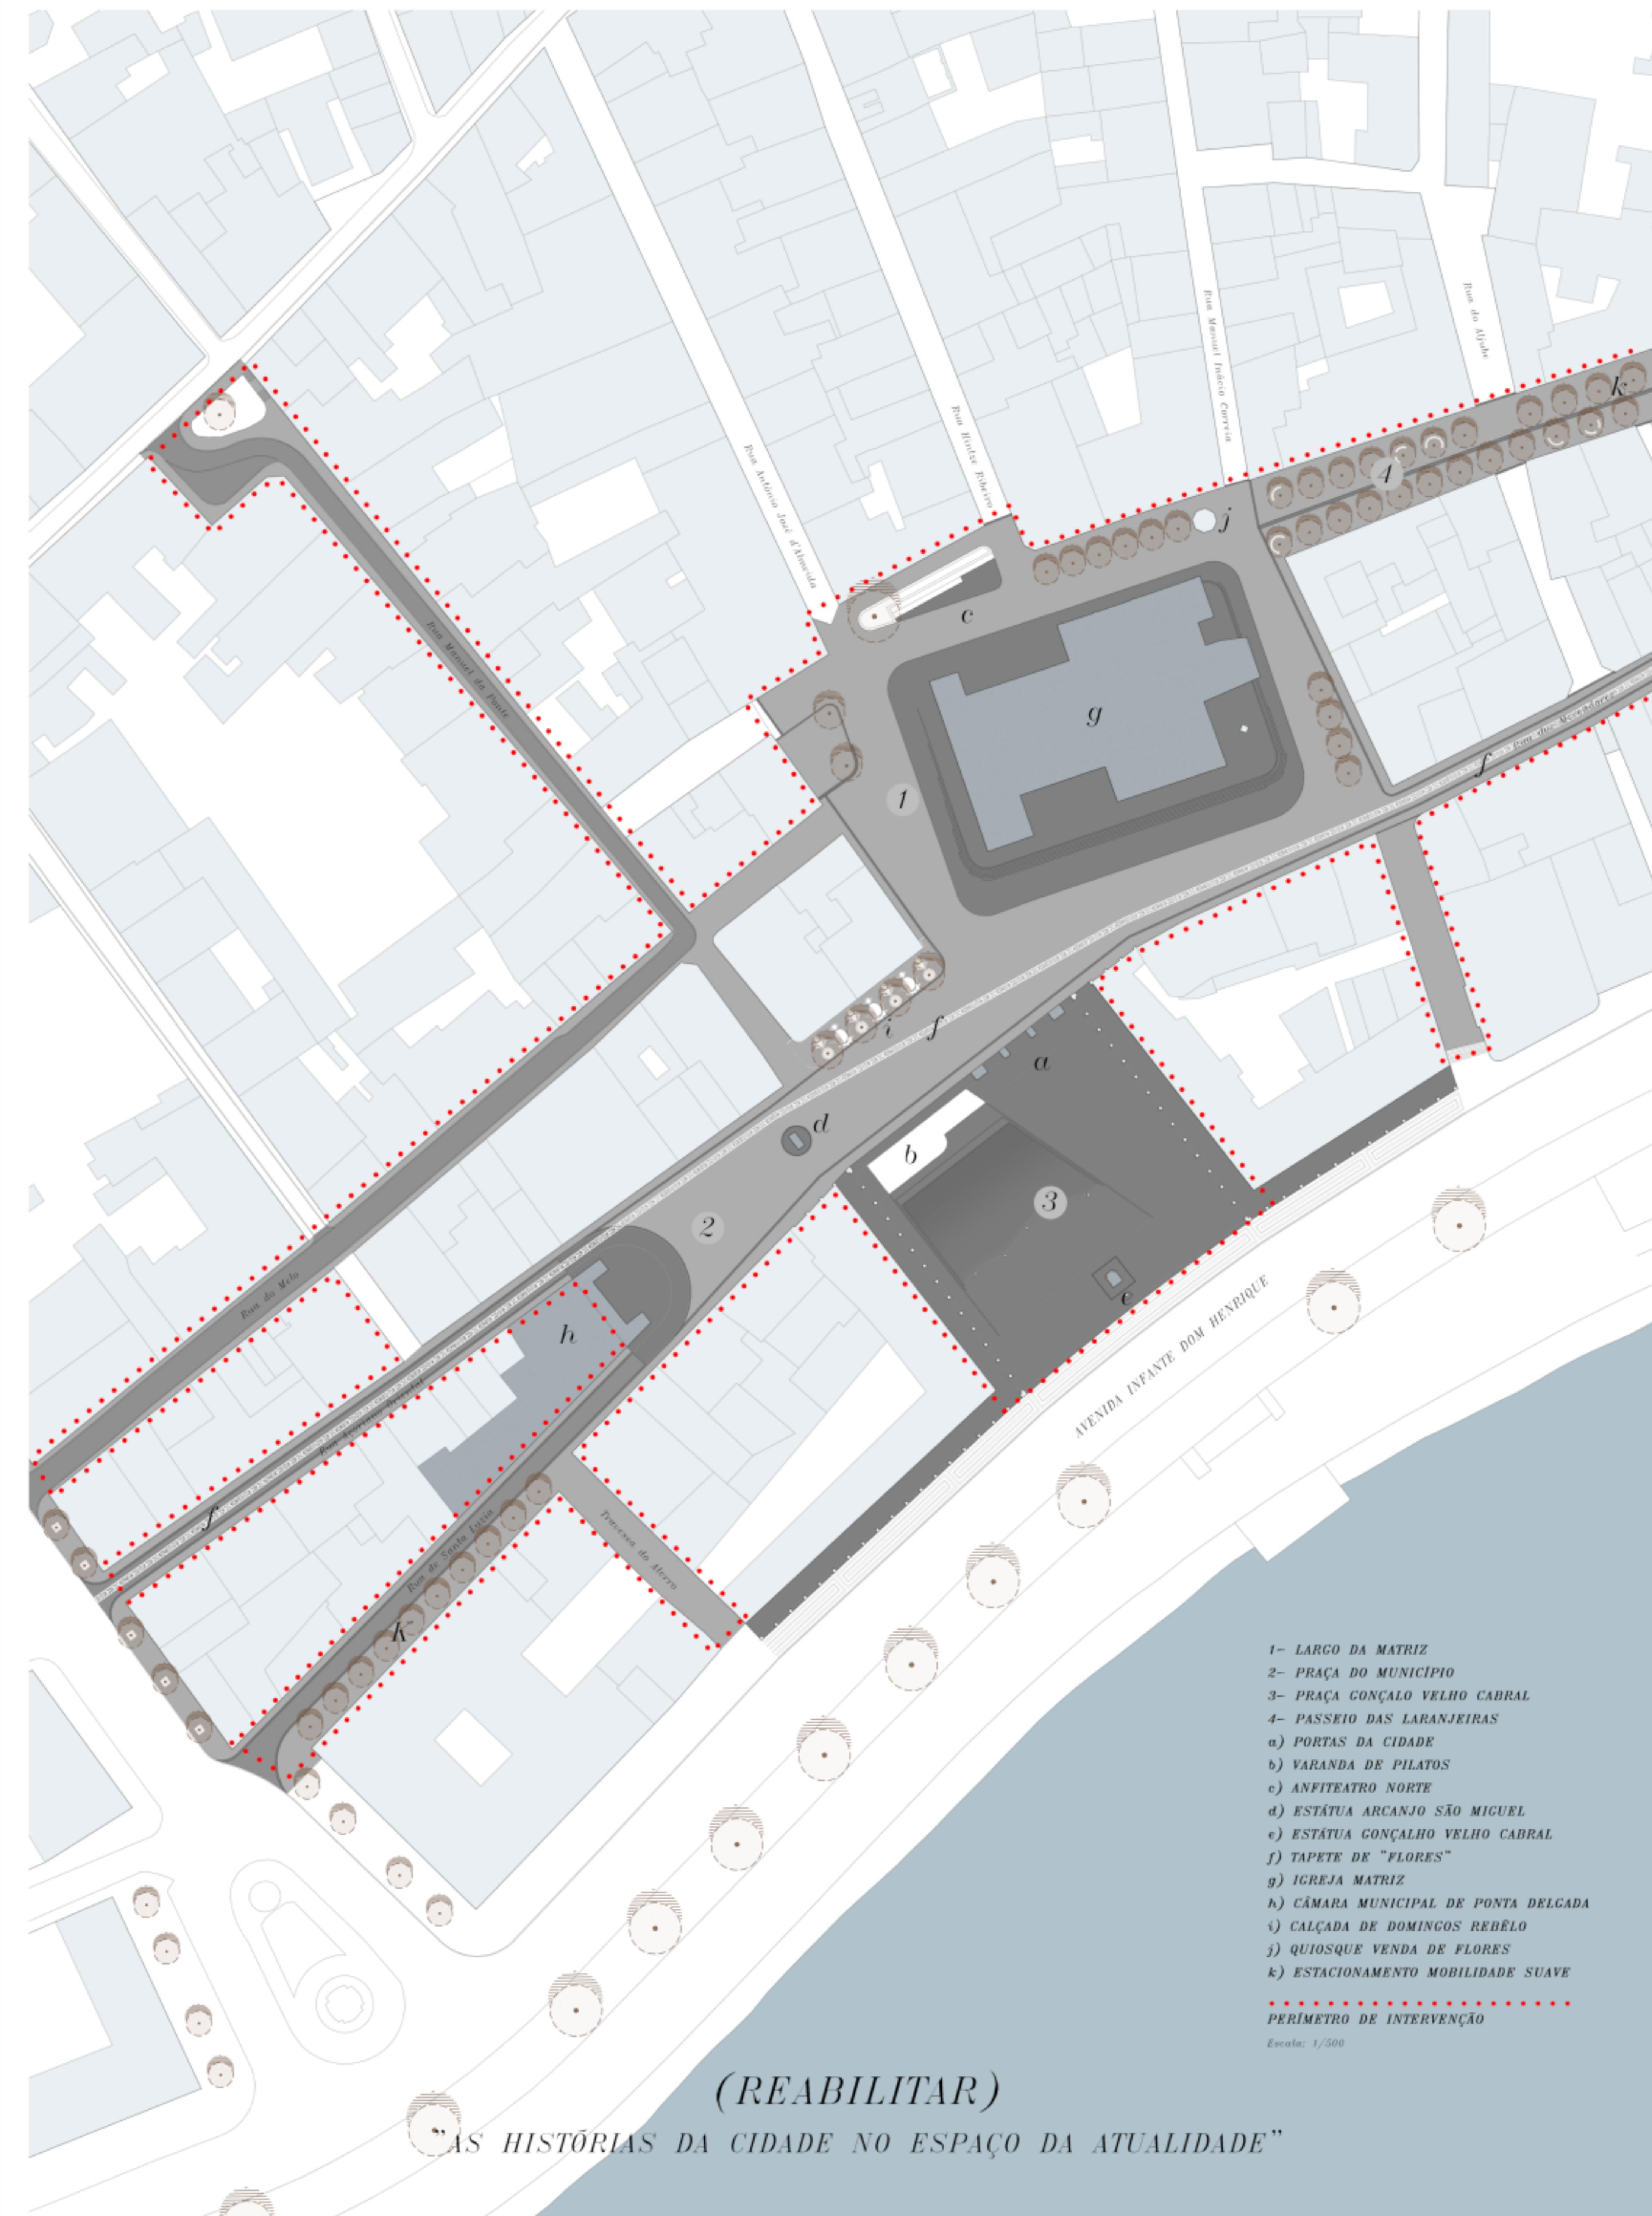

(REABILITAR)
"AS HISTÓRIAS DA CIDADE NO ESPAÇO DA ATUALIDADE"